



Pomáhat a chránit

Krajské Ředitelství policie
KRÁLOVÉHRADECKÉHO KRAJE

Dopravní inspektorát
Rychnov nad Kněžnou

PCR05ETRpo100927428



KRPH-21424/ČJ-2021-050706

Rychnov nad Kněžnou 16. března 2021

RE-KOP

Průmyslová 1895/1
568 02 Svitavy

Počet listů: 1

Příloha: 7 x situace

Stanovisko ke stanovení dopravního značení příslušným silničním správním úřadem.

Policie České republiky, Krajské ředitelství policie Královéhradeckého kraje, Dopravní inspektorát v Rychnově nad Kněžnou jako příslušný orgán policie dle ustanovení § 77 zákona č. 361/2000 Sb. o provozu na pozemních komunikacích a změnách některých zákonů v platném znění, po posouzení z hlediska zajištění bezpečnosti a plynulosti silničního provozu *souhlasí* s následující přechodnou změnou úpravy provozu spočívající

v umístění PDZ z důvodu zajištění „Rekonstrukce PZZ v km 33,342 trati Týniště nad Orlicí – Meziměstí“ (železniční přejezd P5082 a P5083 v k.ú. Očelice).

Z hlediska zajištění bezpečnosti a plynulosti silničního provozu po dobu akce umístíte dopravní značky dle přiložených situačních náčrtů. Dopravní značení je nutno průběžně kontrolovat a zjištěné závady neprodleně odstraňovat.

Veškeré výkopy budou řádně zabezpečeny proti případným pádům chodců či vozidel, za snížené viditelnosti budou osvětleny. Stavební materiál a výkopek nebude ukládán na těleso komunikace, případné znečištění vozovky bude neprodleně odstraněno a vozovka bude uvedena do původního stavu.

V rámci ustanovení § 24 odst. 2 písm. d) zákona č. 13/1997 Sb., o pozemních komunikacích v platném znění nemáme připomínky k uzavírcce místní komunikace a vedení objízdné trasy.

Dopravní značky budou provedeny ve smyslu vyhlášky č. 294/2015 Sb., kterou se provádějí pravidla provozu na pozemních komunikacích. Dodržte zásady umístování podle platných technických podmínek TP 66 "Zásady pro označování pracovních míst na pozemních komunikacích". Je nutno použít retroreflexní dopravní značky základní velikosti dle ČSN EN 12899-1.

Naše stanovisko neopravňuje k umístění dopravních značek, ale slouží pouze jako podklad pro stanovení přechodné úpravy provozu na pozemních komunikacích příslušným silničním správním úřadem.

Pokud budou výše uvedené podmínky splněny, lze konstatovat, že návrh odpovídá obecným požadavkům na bezpečnost a plynulost provozu na pozemních komunikacích.

por. Josef Žabokrtský, DiS.
komisari DI


npor. Bc. Miroslav Chasák
zástupce vedoucího DI

Zborovská 1360
516 01 Rychnov nad Kněžnou

Tel.: +420 720 954 719
Email: rk.di.komunikace@pcr.cz

SCHÉMA OBJÍZDNÉ TRASY
PRO SILNIČNÍ DOPRAVU




Přepychy

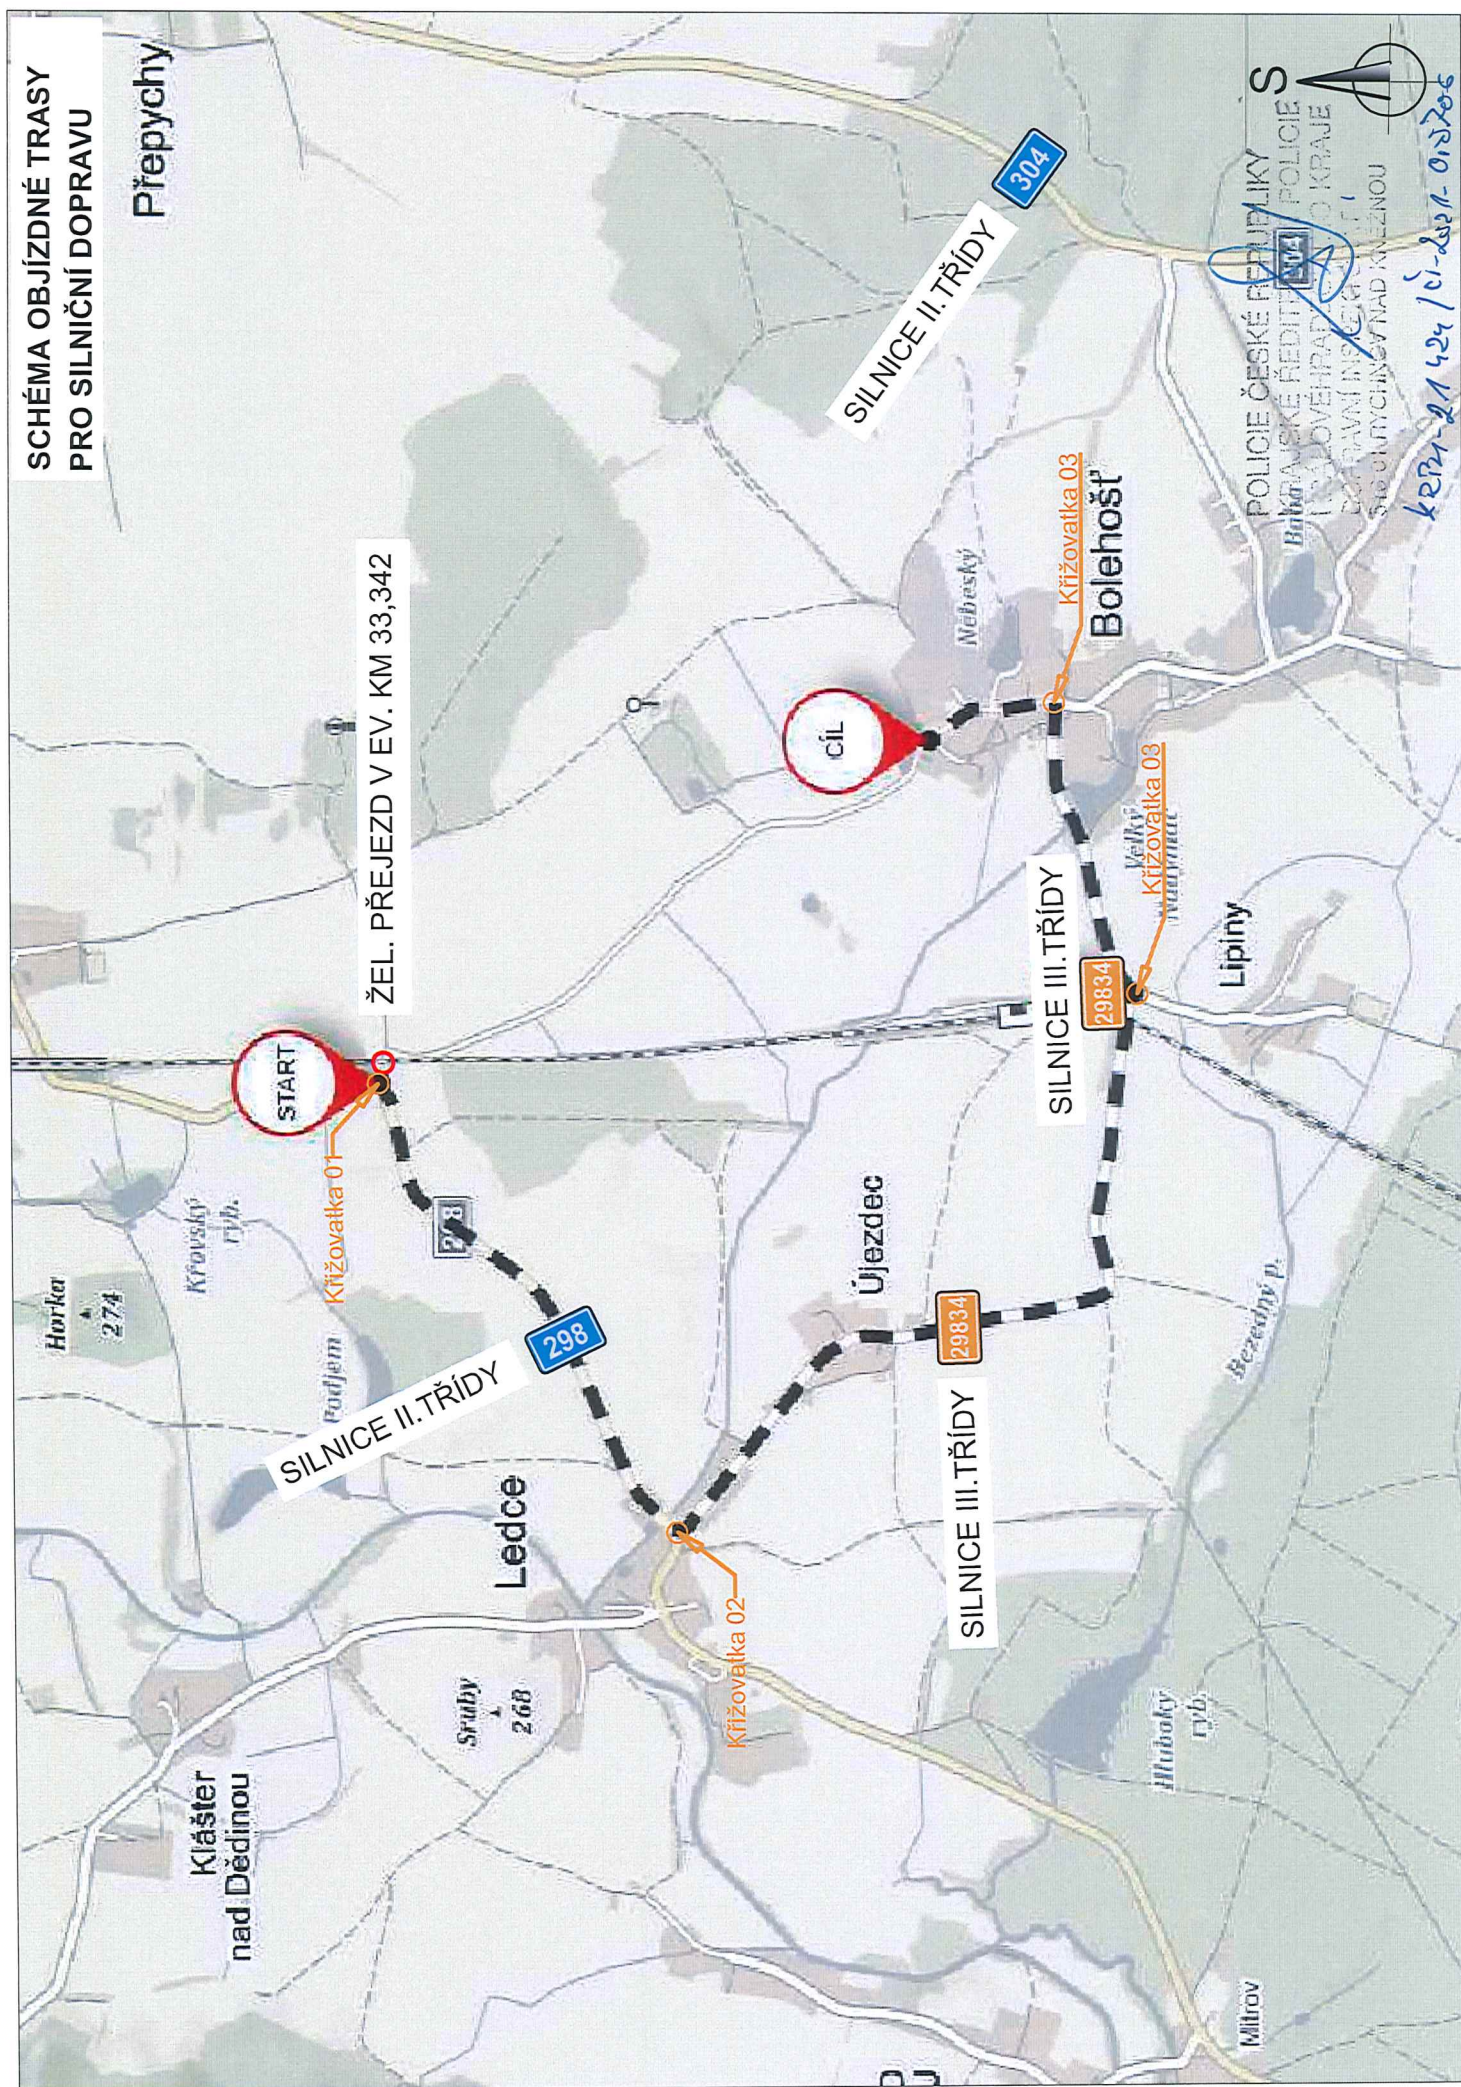

2021-21 424 / 01-2021-015206
LC-3-2021

ÚPLNÁ UZAVÍRKA ŽELEZNIČNÍHO PŘEJEZDU P5082 - SCHÉMA PŮDORYS

ŽEL. PŘEJEZD V EV. KM 33,342

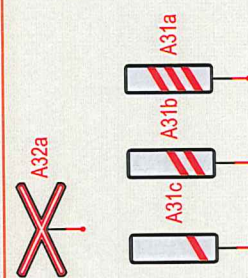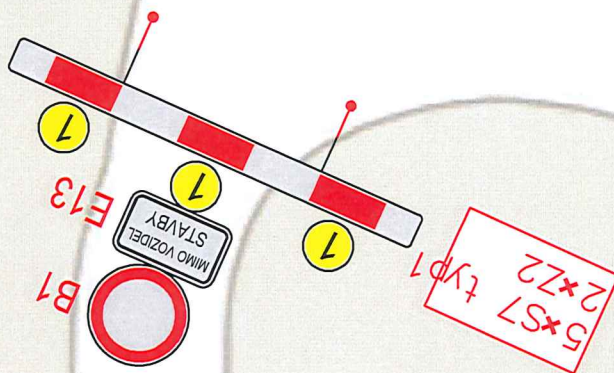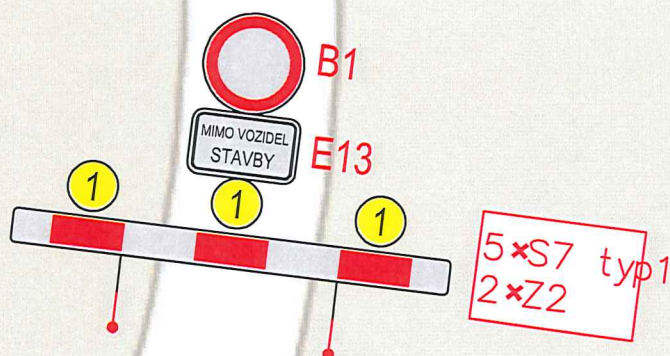


Stávající dopravní značení bude na železničním přejezdu odstraněno

Dočasně zrušit platnost značky páskou s oranžovo-černým pruhem šířky min. 50 mm

POLICIE ČESKÉ REPUBLIKY
KRAJSKÉ ŘEDITELSTVÍ POLICIE
JEDLOVSKÝ ÚSTAV
DOPRAVNÍ INSPEKCE
516 01 RYCHNOV NAD KNEŽNOU
6224-21427/61-2021-0036
16.3.2021

KŘÍŽOVATKA 01

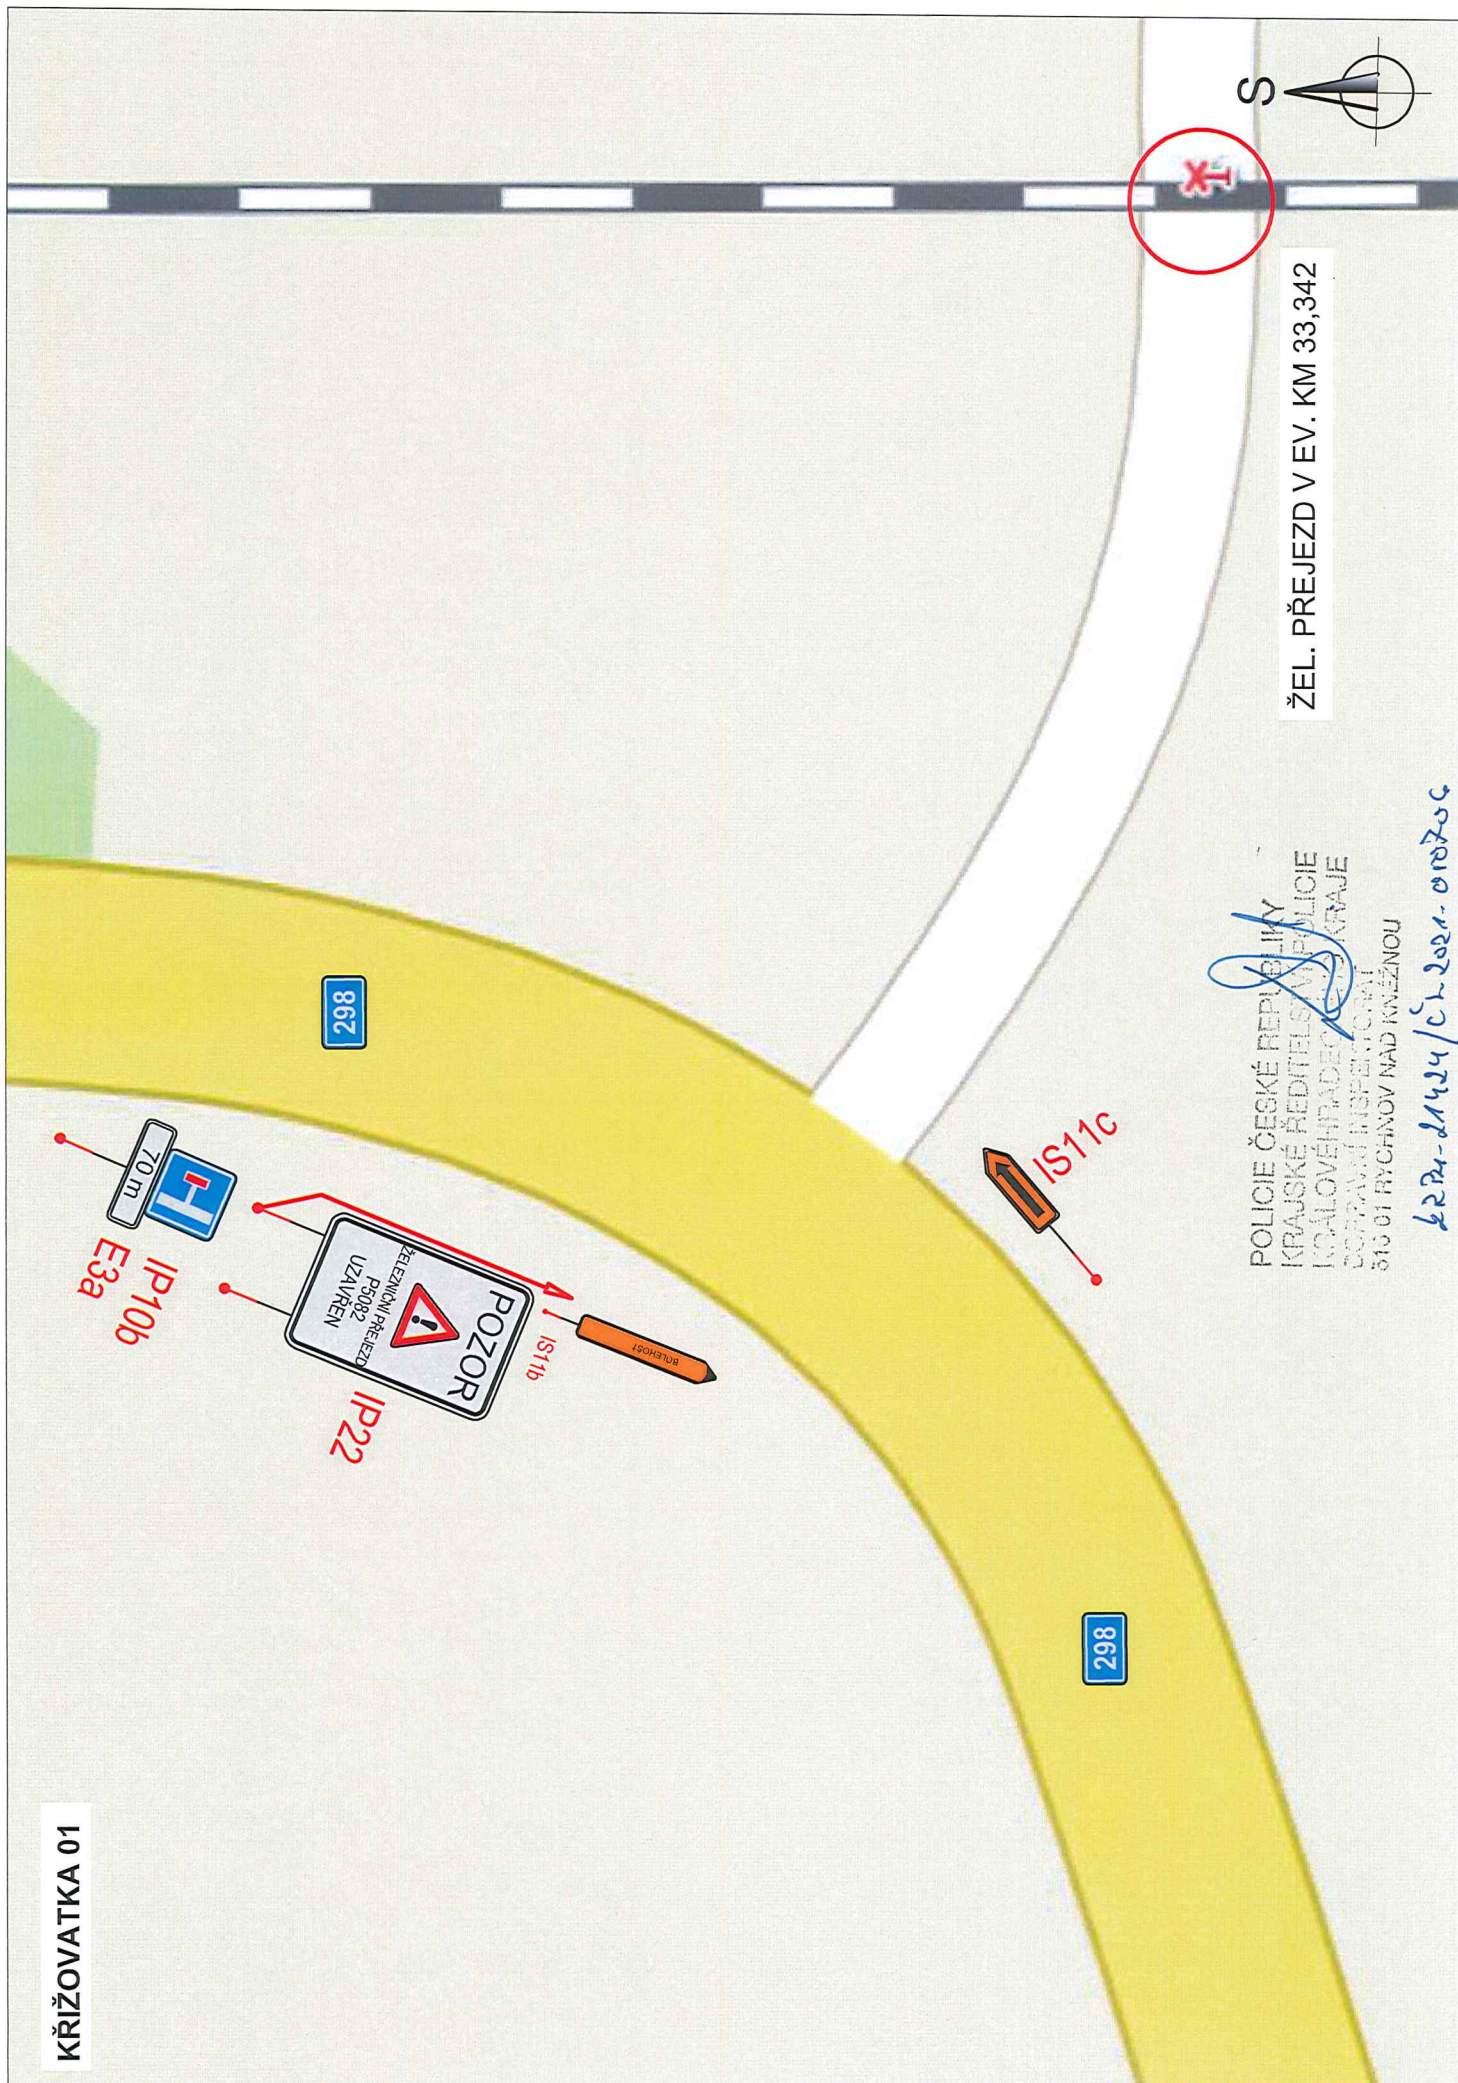


ŽEL. PŘEJEZD V EV. KM 33,342

POLICIE ČESKÉ REPUBLIKY
KRAJSKÉ ŘEDITELSTVÍ POLICIE
LOUČEN
MĚSTSKÝ ÚŘAD
KRAJE
BOŘANICE
376 01 RYCHNOV NAD KVAZNOU


62224-21424/CL-2021-010700

16.3.2021

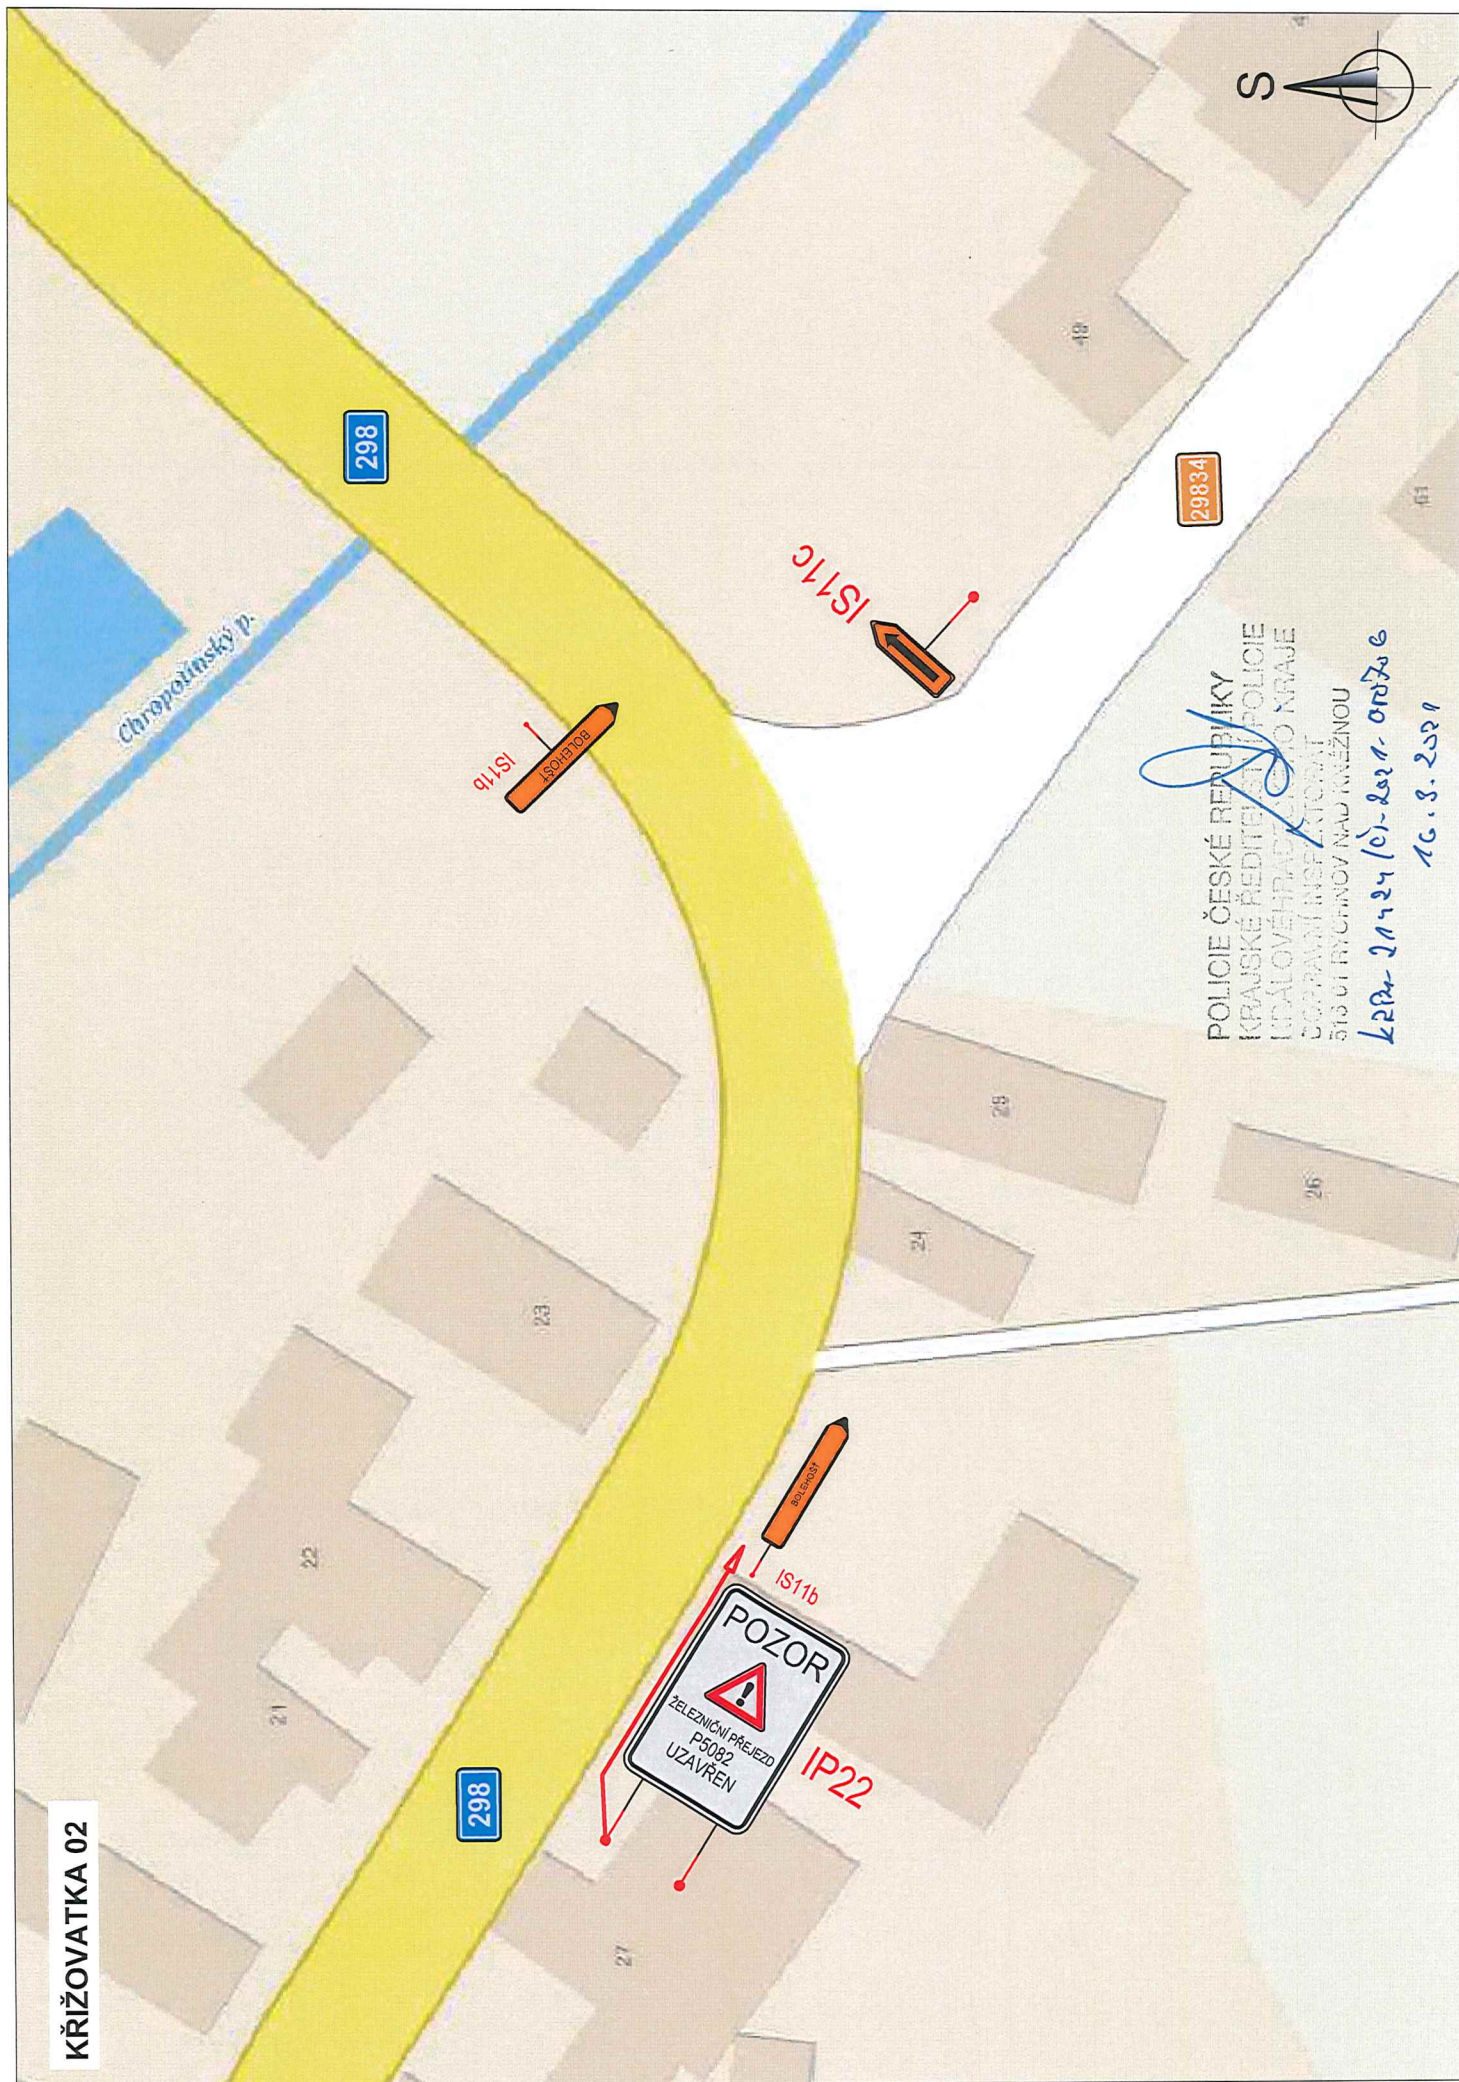

POLICIE ČESKÉ REPUBLIKY
KRAJSKÉ ŘEDITELSTVÍ POLICIE
UTÁLOVÉ HRADCE
ODPRÁVNÍ INSPEKTORAT
513 01 RYCHNOV NAD KNEŽNOU
22. 2. 2024 10:24:00
16. 3. 2024

KŘÍŽOVATKA 03

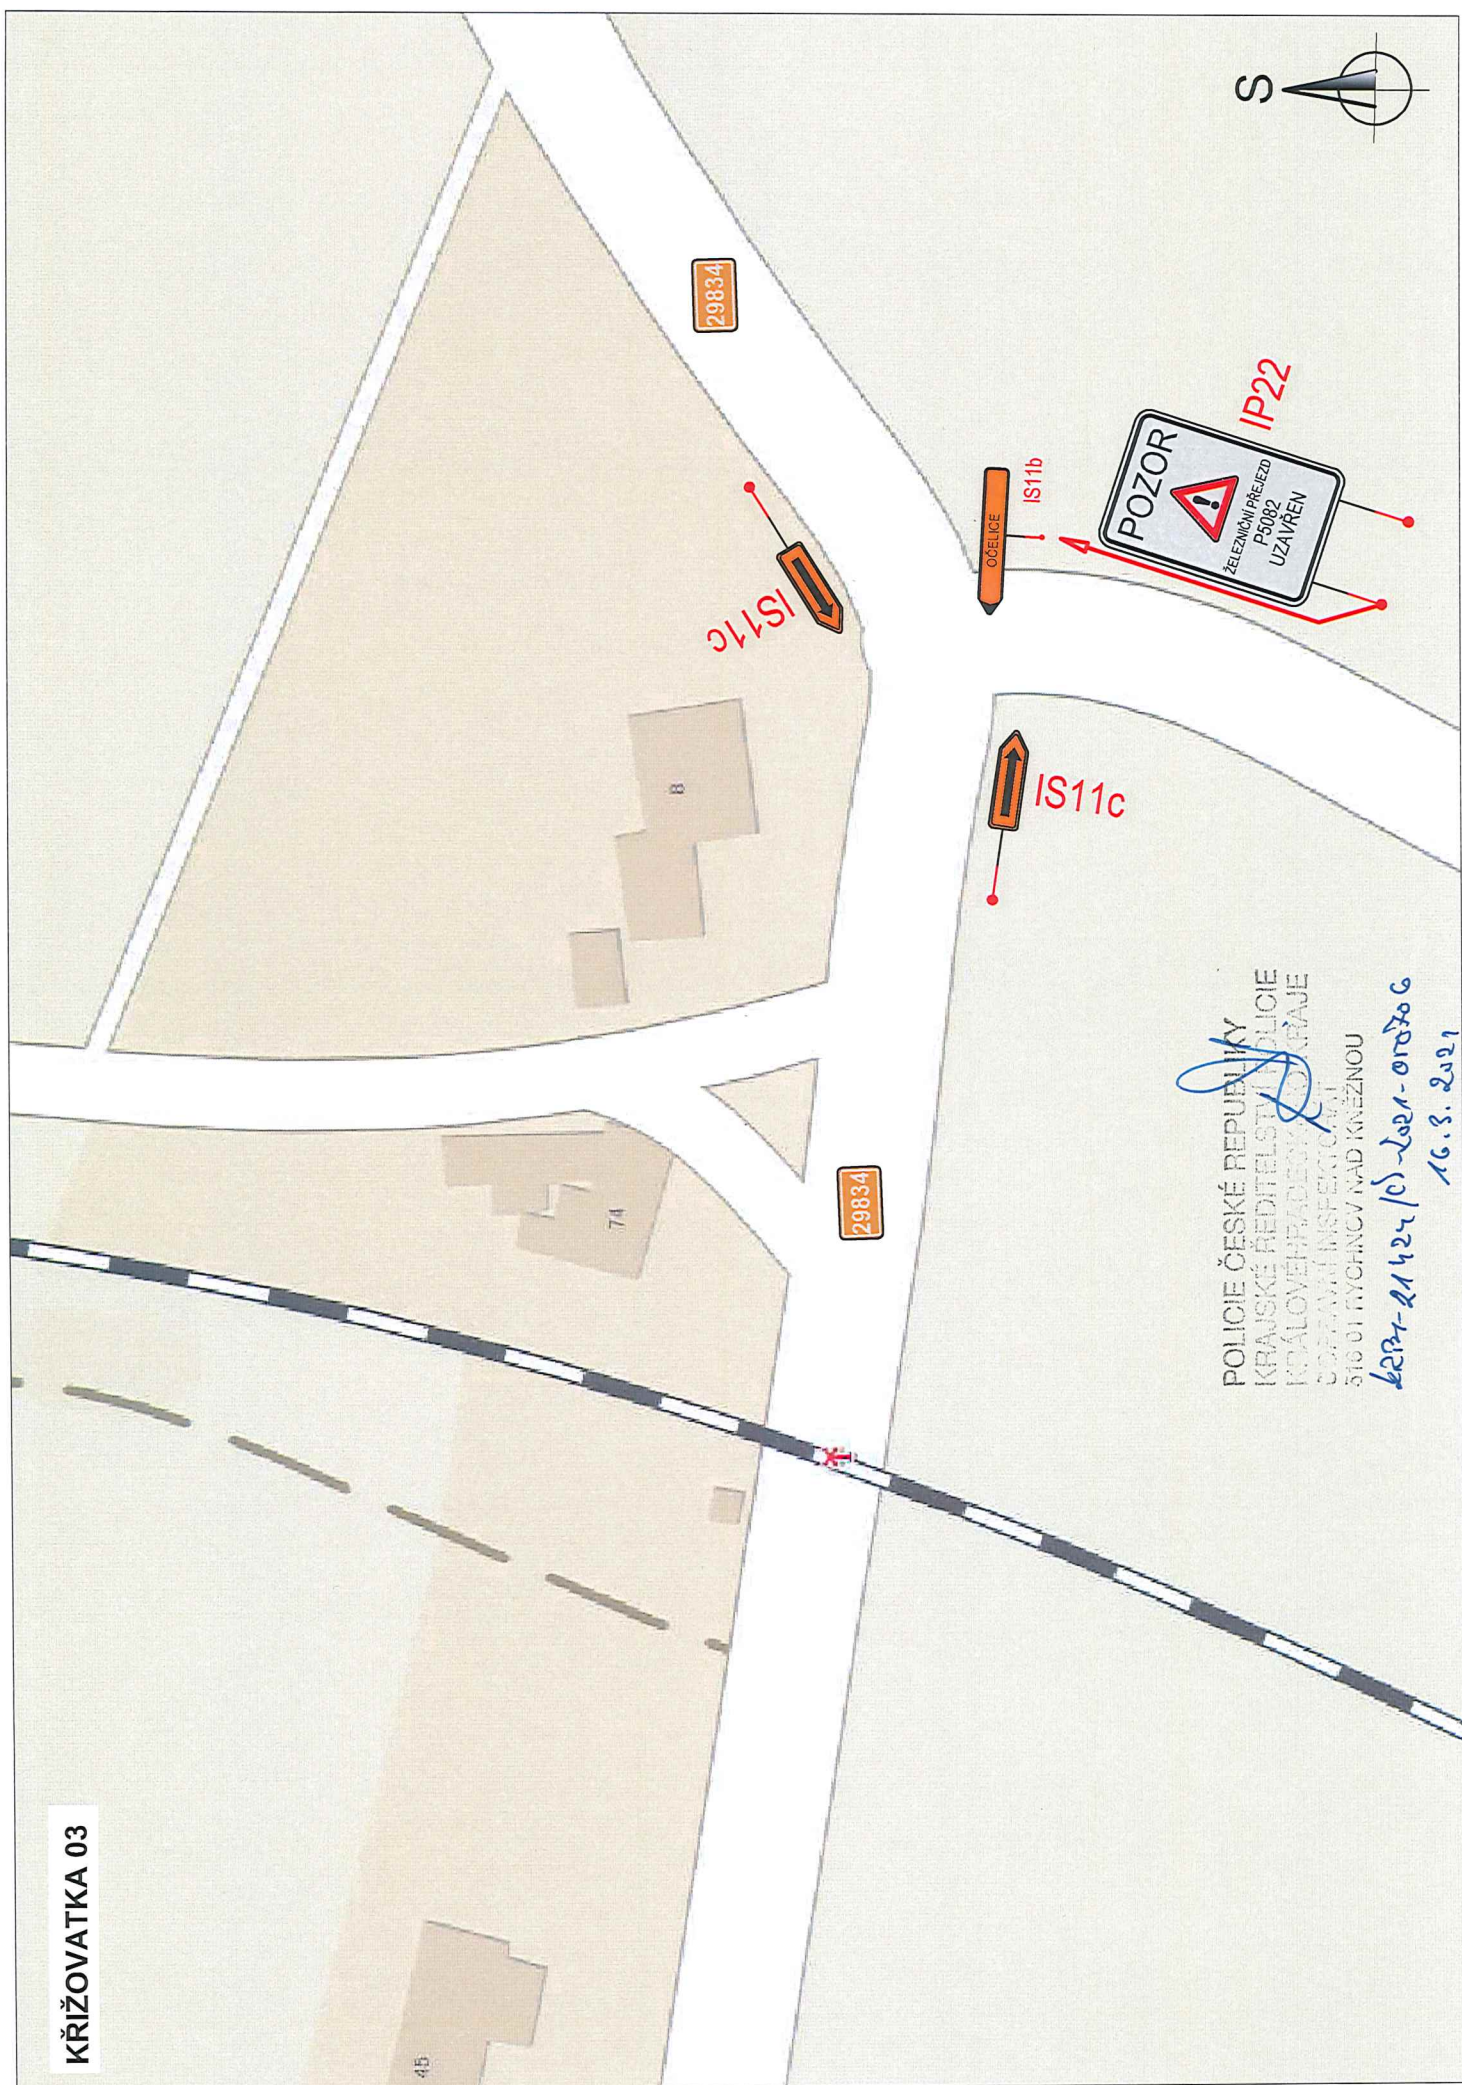

POLICIE ČESKÉ REPUBLIKY
KRAJSKÉ ŘEDITELSTVÍ POLICIE
KRAJOVÉHO ŘÍDÍCÍHO ÚSTŘEDÍ
ODPÁVKA INSPEKCE
316 01 MYSLIVKA NAD KNEŽNOU

6234-21424 / 01-2021-010706
16.3.2021

29834



IP22



IP10b
E3a

ICE
IS11b

IP22

29834



3a

POLICIE ČESKÉ REPUBLIKY
KRAJSKÉ ŘEDITELSTVÍ POLICIE
KRAJŮVĚŘNADČESKÝ KRAJ
OCHRANNÝ DISTRIKT
STŘELIČHOV NAD KNEŽNOU


2023-2124 / 05-2021-00206
10-3-2021

DIO PŘI DOČASNÉ NEČINNOSTI PZZ P5083

zast. OČELICE

Očelice

ŽEL. PŘEJEZD V EV. KM 34,771

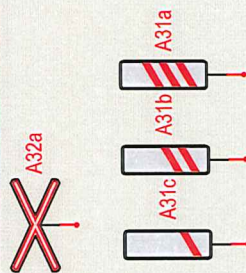

Stávající dopravní značení
železničního přejezdu



POLICIE ČESKÉ REPUBLIKY
KRAJSKÉ ŘEDITELSTVÍ POLICIE
KRAJŮVÉHOŘADECKÝ ÚSTAV
DOPRAVNÍ INSPEKTOŘAT
513 01 RYCHNOV NAD KNEŽNOU

BRN-21424/ČR-2021-010706

16.3.2021

